





Regione Molise

DIREZIONE AREA IV  
Servizio Difesa del Suolo, Opere Idrauliche e Marittime



LAVORI DI DIFESA DELLA COSTA MOLISANA  
LOTTO N°9 - VARIANTE

PROGETTO ESECUTIVO.

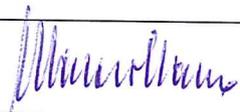
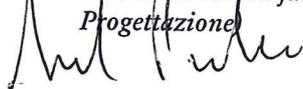
Elaborato:  <p style="text-align: center;"><b>PLANIMETRIA STATO DI FATTO</b></p>	Tavola	<b>TAV05</b>
	Scala	
	Data	22 LUG. 2014
	Rif.	
Responsabile del Procedimento Arch. Nicola Carovillano 		
Progettazione:		
	 Geom. Angelo Quaglia (Progettista Architettonico) 	Geom. Nicola Pontarelli (Coordinatore Sicurezza in fase di Progettazione) 

**PARTICOLARE A**


**COMUNE DI TERMOLI**

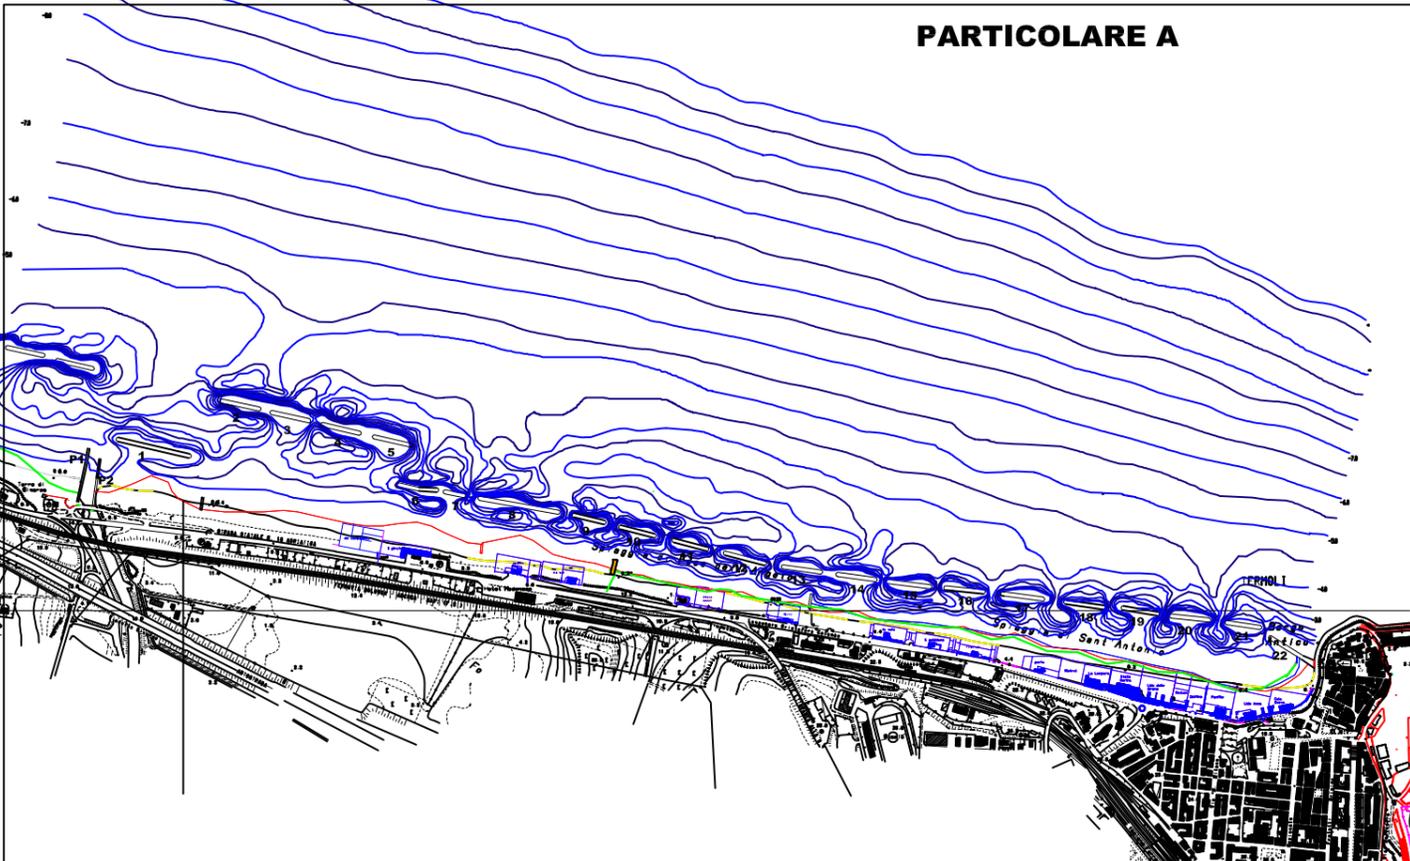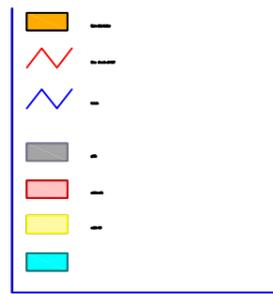


**PARTICOLARE B**

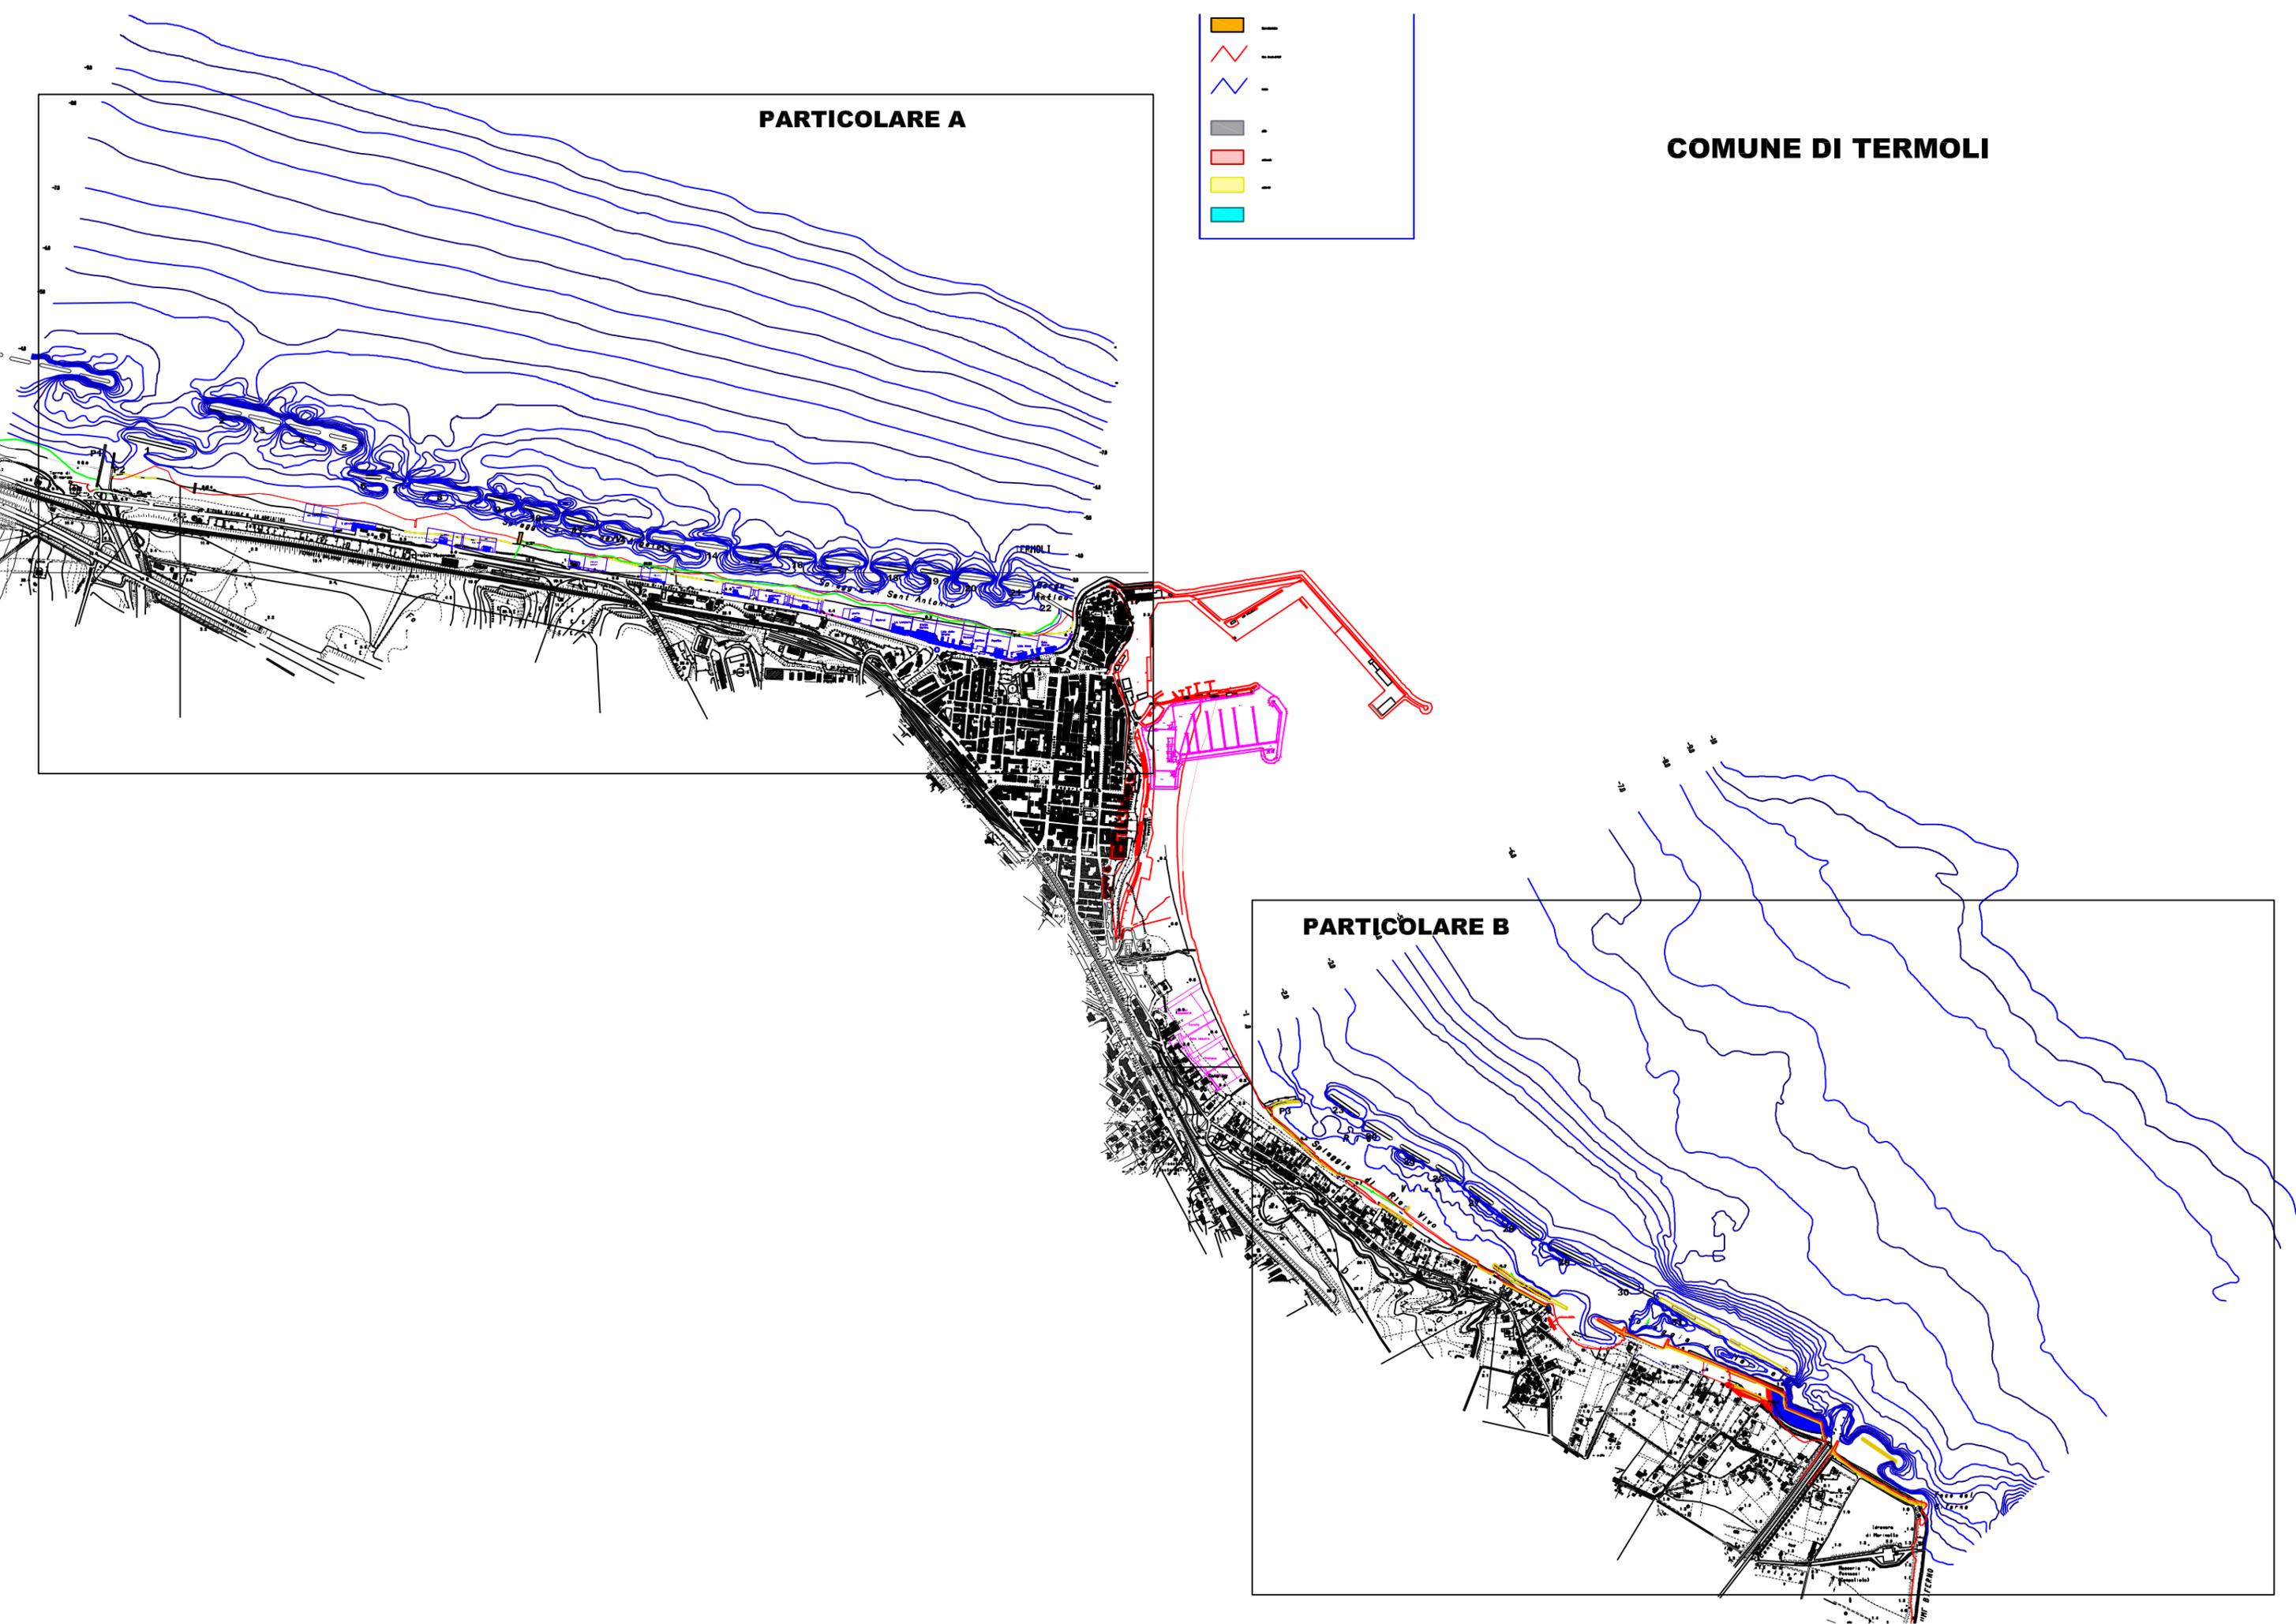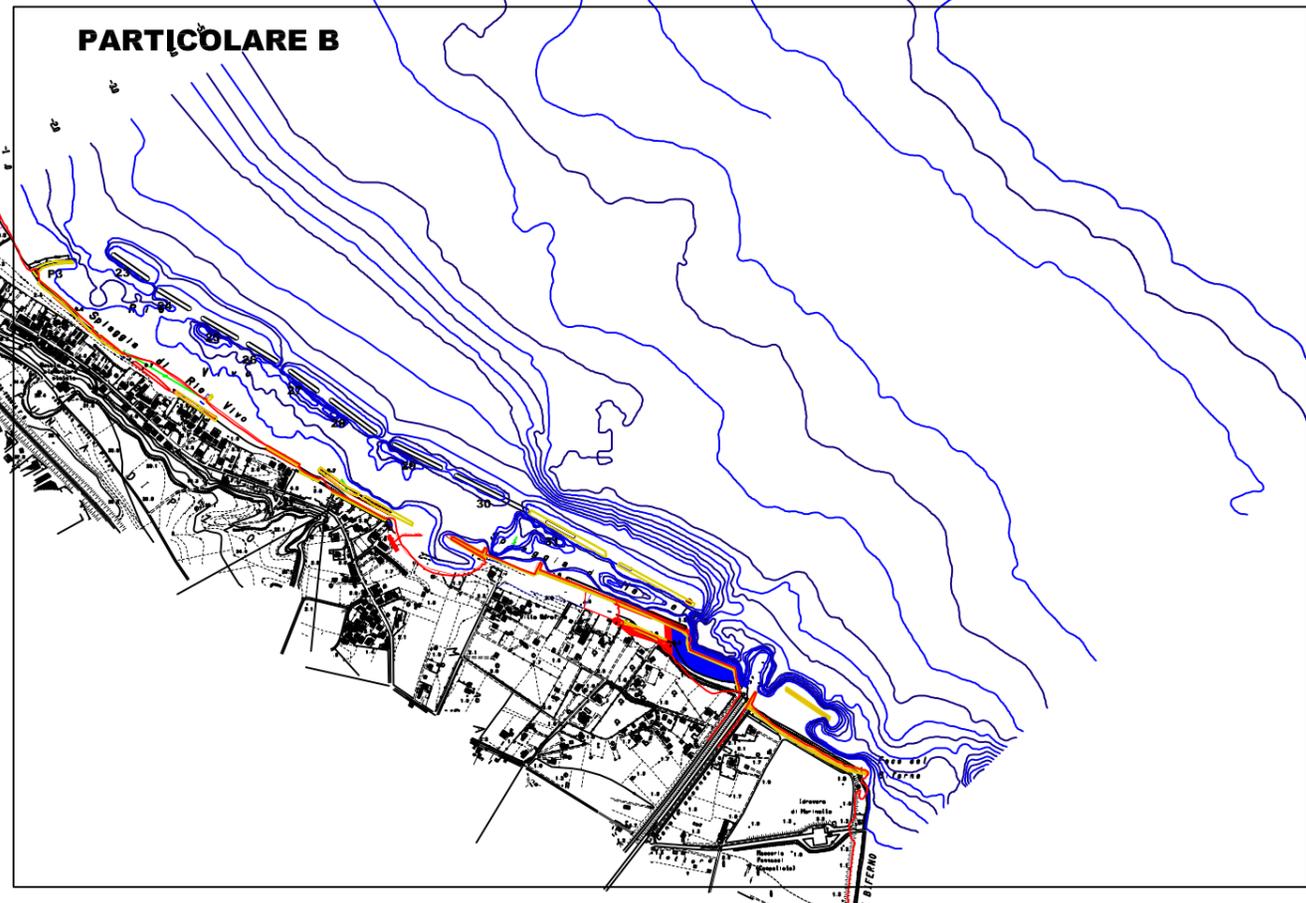

# PARTICOLARE A

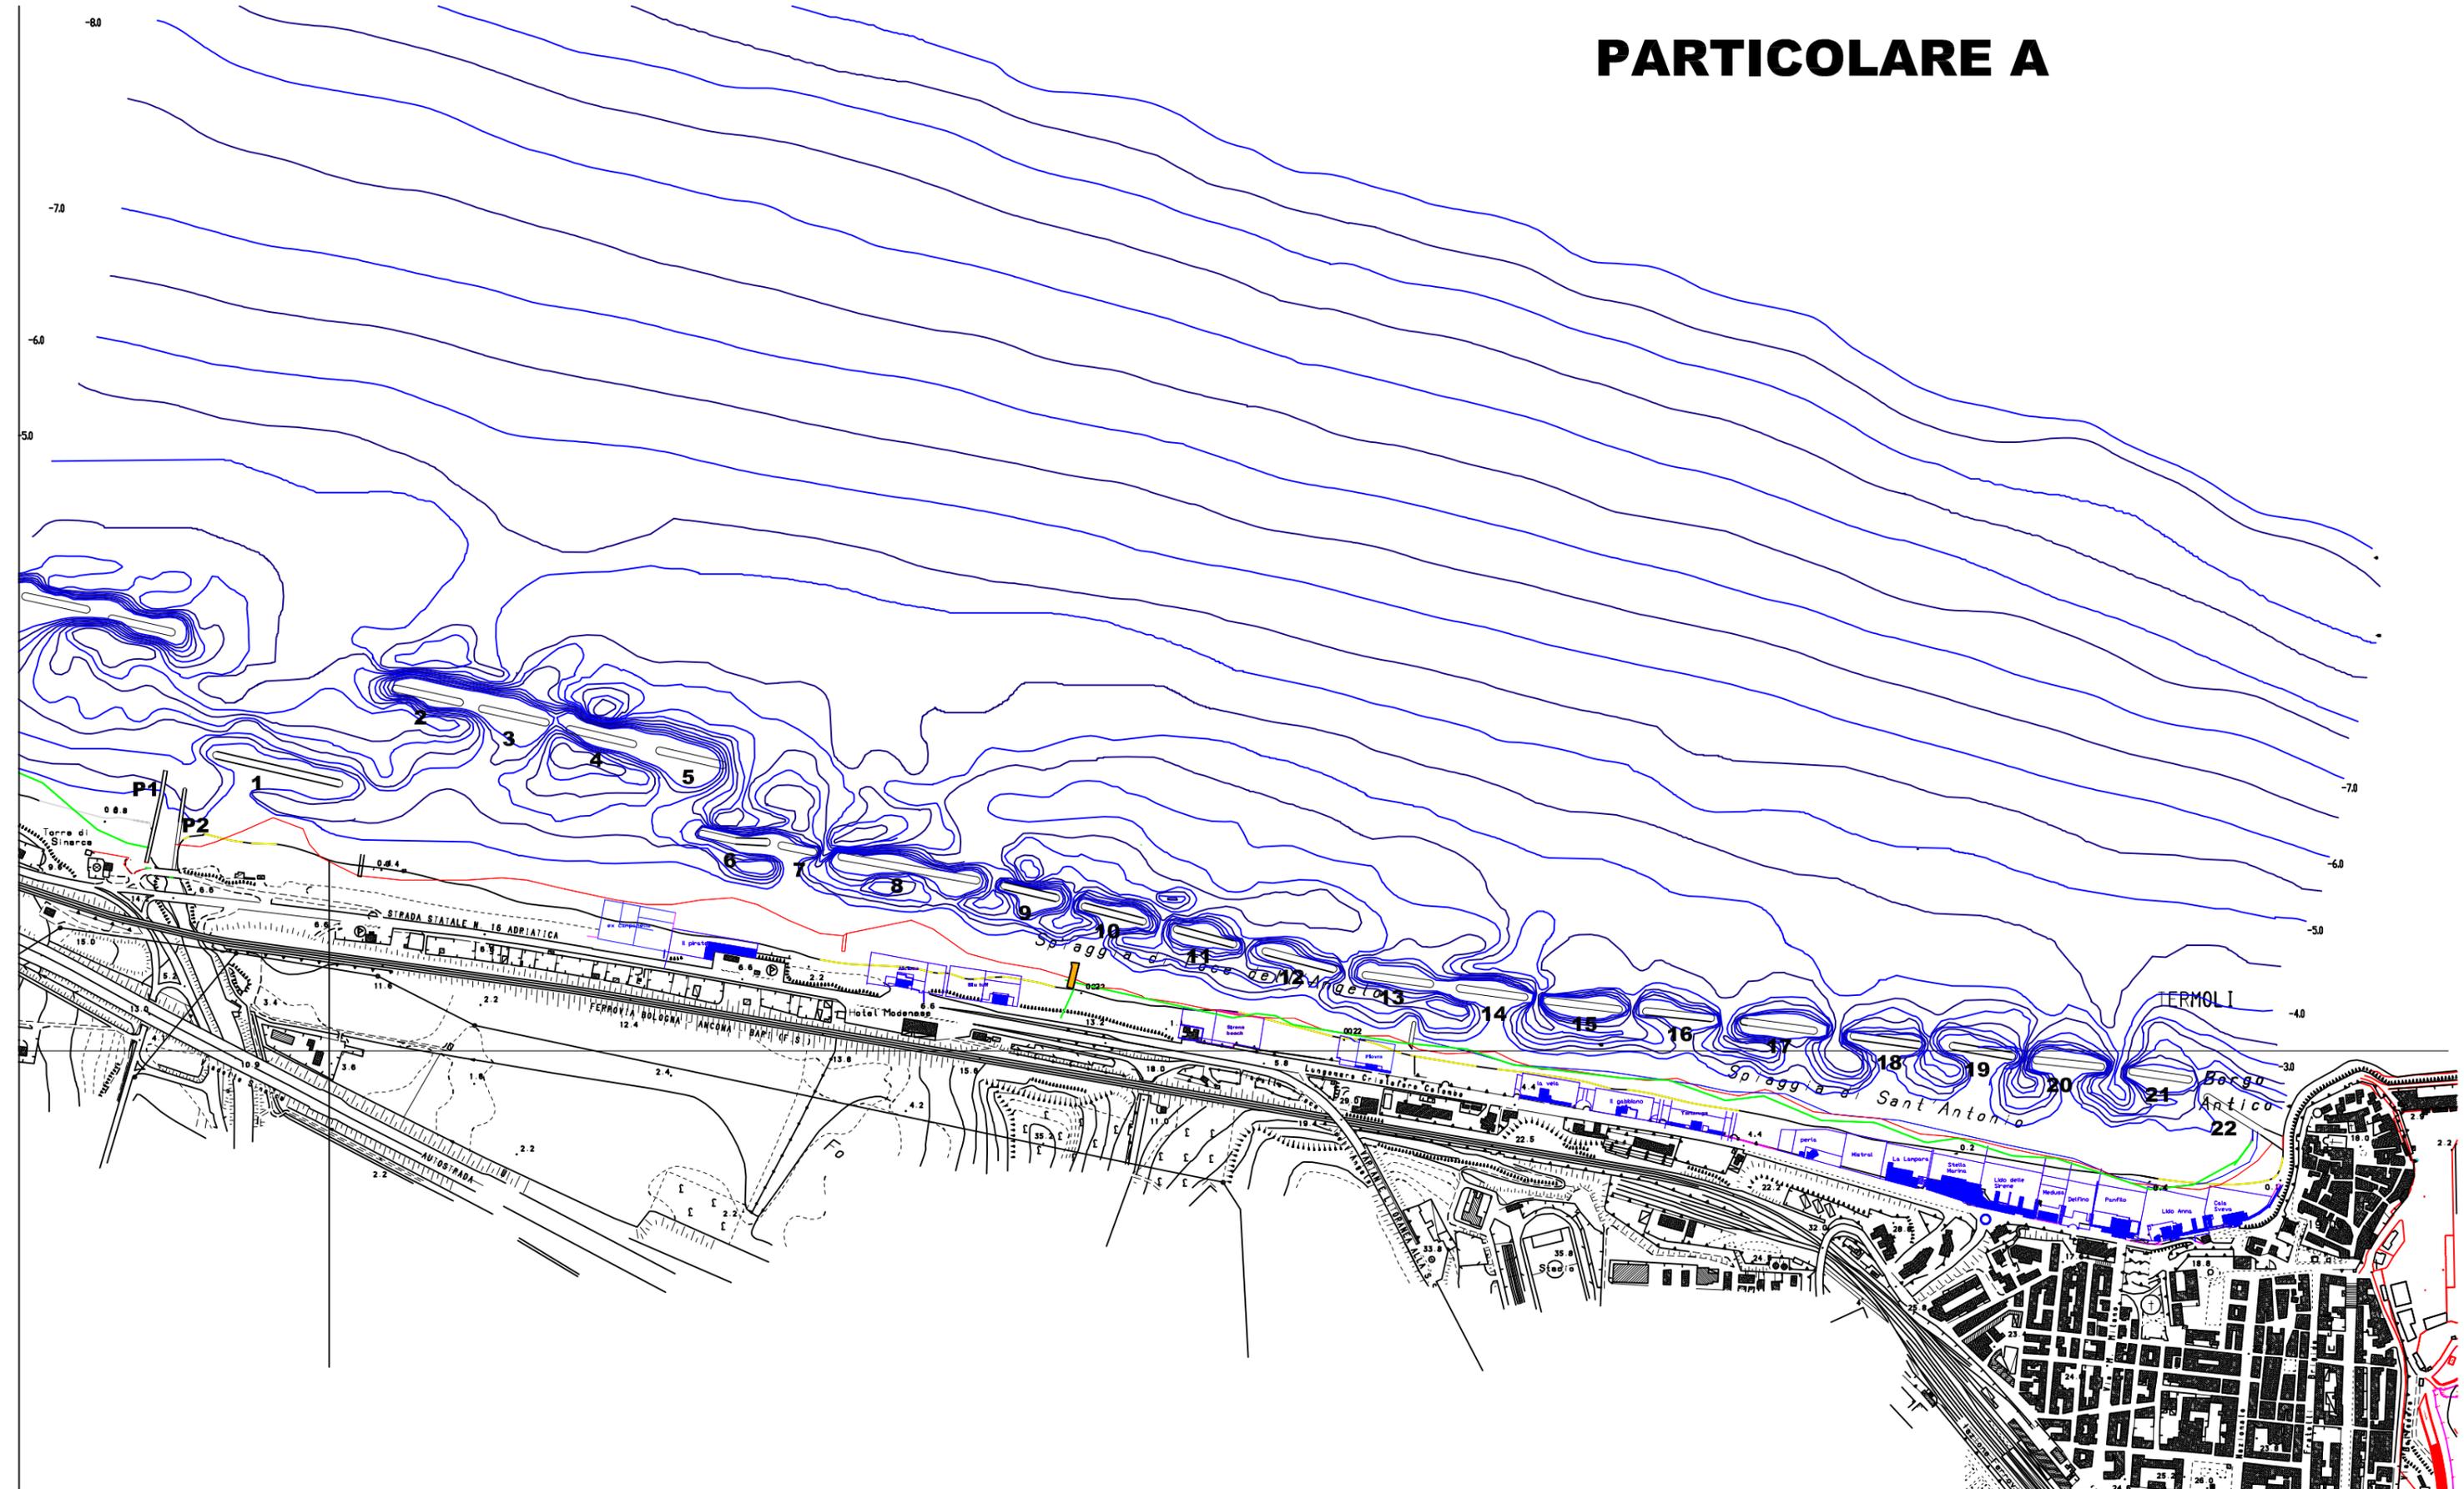

# PARTICOLARE B

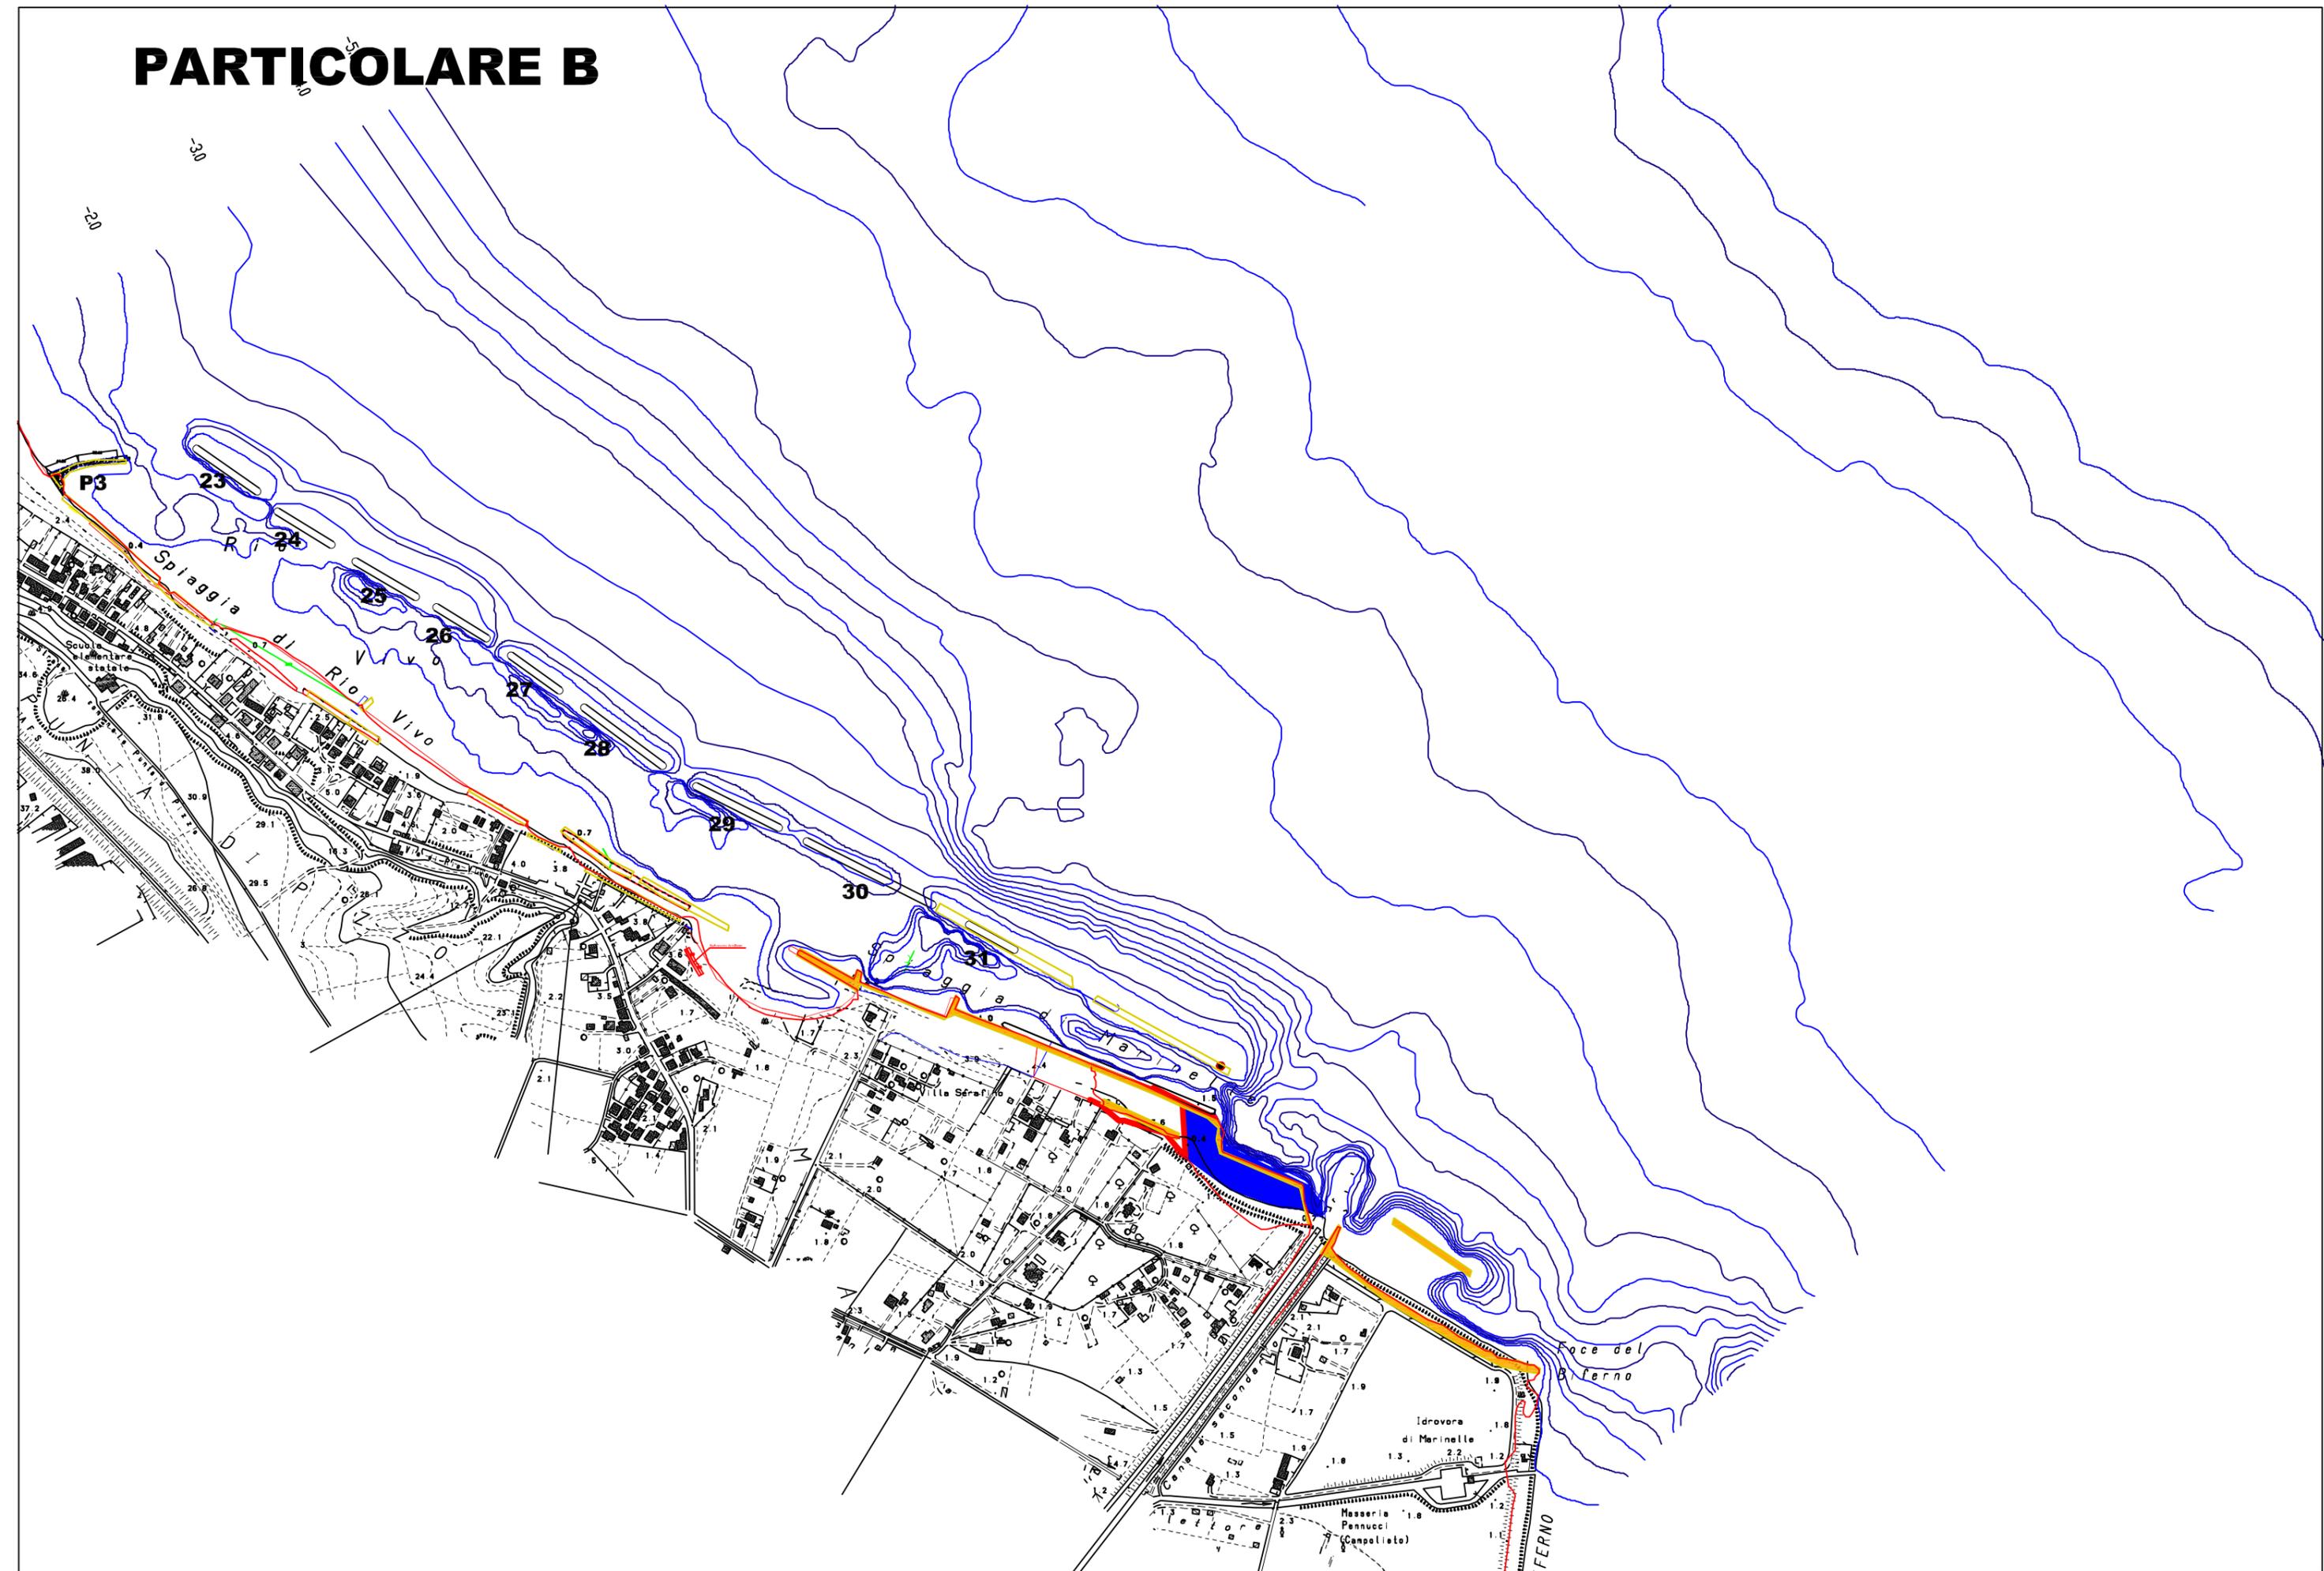

# COMUNE DI CAMPOMARINO

